



Ausführungsskizze zur Herstellung des Garagentorsturzes c. by BVS_HAUS.de

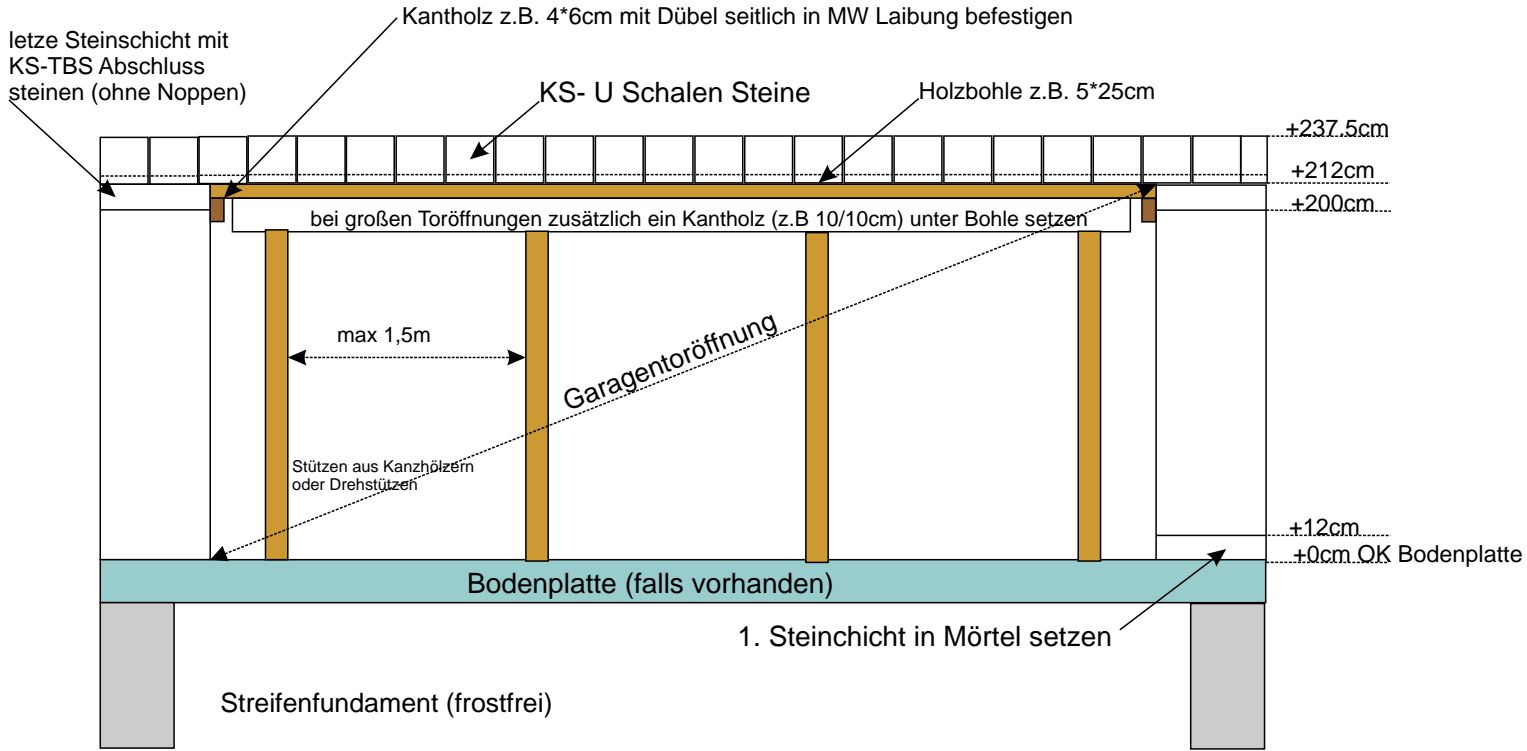

Beispielgarage lichte Höhe Mauerwerk = 2,375m

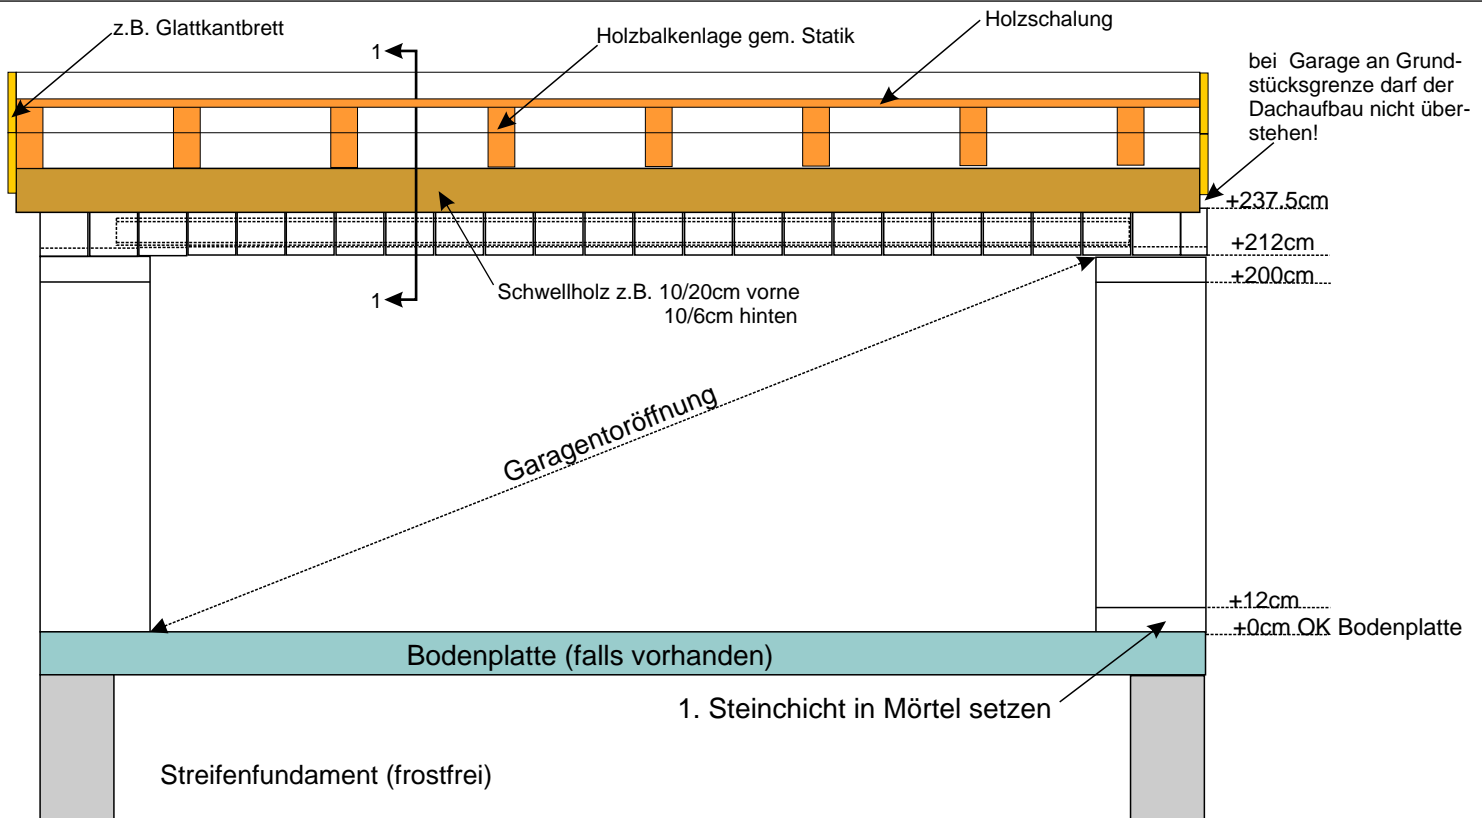


Beispielgarage lichte Höhe Mauerwerk= 2,375m
hier als Beispiel: Balkenlage von vorne nach hinten, Gefälle nach hinten

Anmerkung: sofern die Balkenlage auf den Sturz lastet wird das einbetonieren eines Stahl-Träger empfohlen. Verläuft die Balkenlage parallele zum Sturz reicht eine herkömmliche Rundstahl-Bewehrung in der Regel aus. Im jeden Fall sind die Angaben der statischen Berechnung maßgeblich!

Schnitt 1-1

z.B. Gewindestange vorher einbetonieren

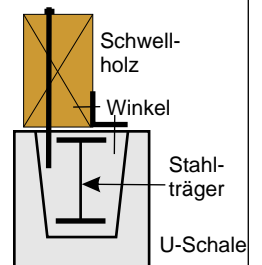

Ausführungsskizze zur Herstellung der Holzdachkonstruktion c. by BVS-HAUS.de